

Nebenbahn 1000 mm Spurweite


46.40

	5,4	
2,9		2,5
2,90		5,40


	8,2		
3,2	2,0	3,0	
8,60	10,60	13,60	

	5,4	
3,0		2,4
13,60	16,60	19,00

M 1 : 300 000

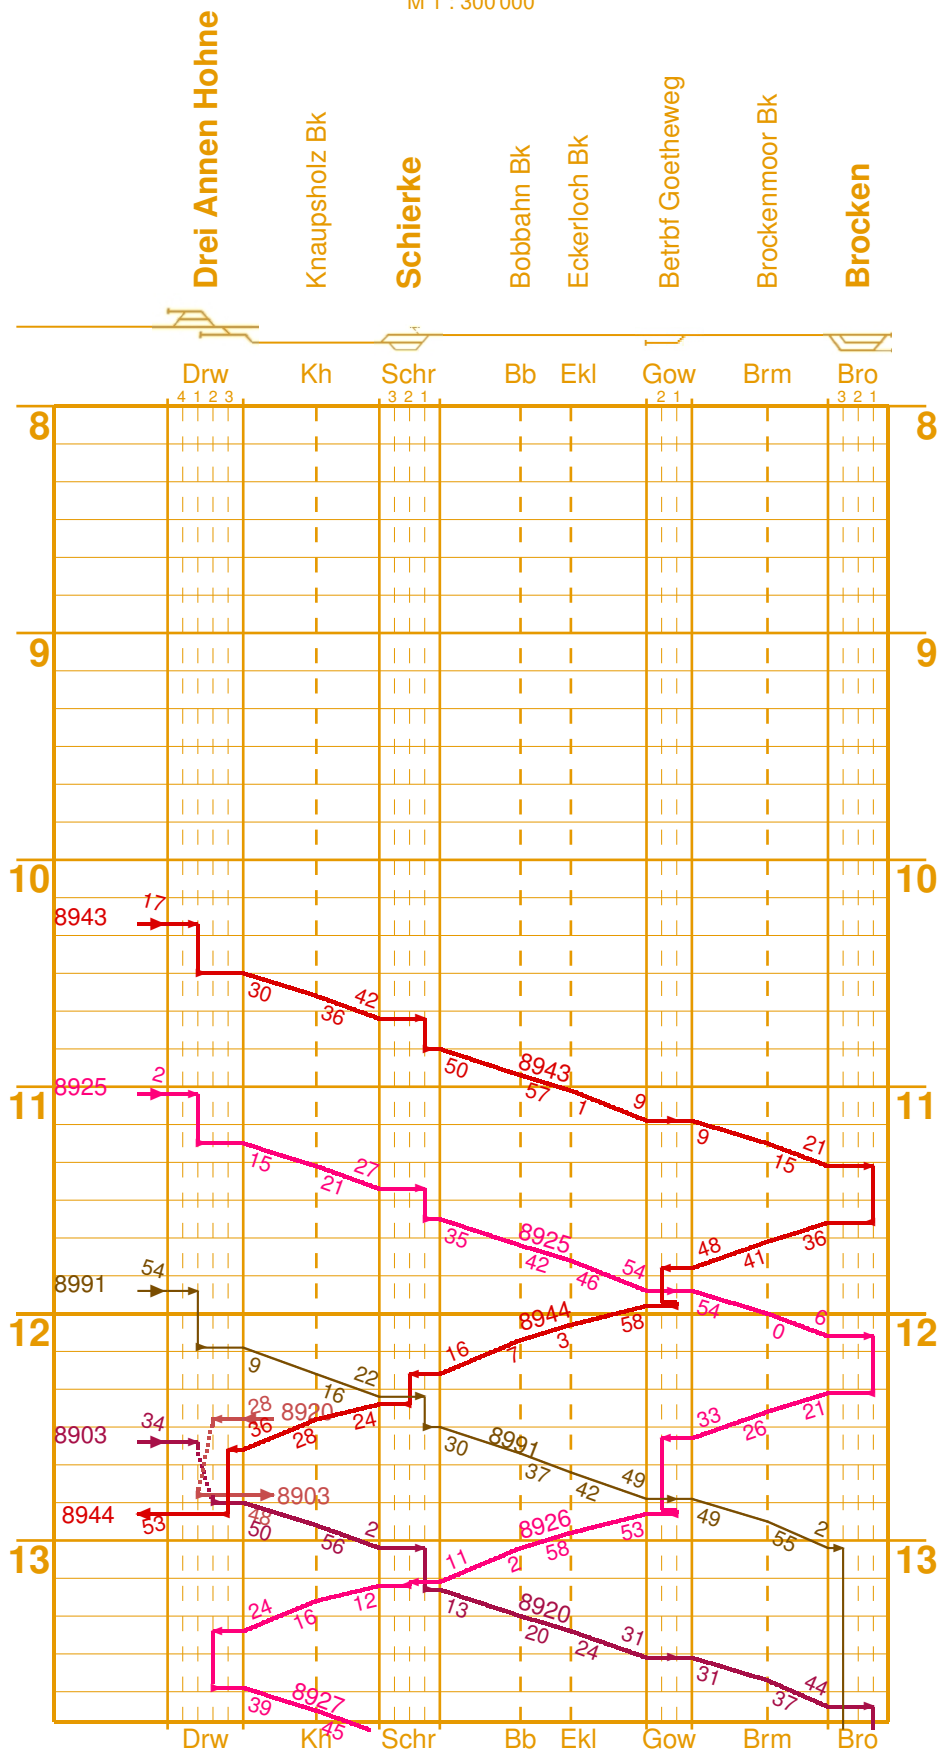


Maßstab 1 : 300 000

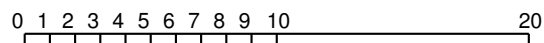

1 Minute $\Rightarrow$ 0,5 mm

© FKS (03.12.2024)

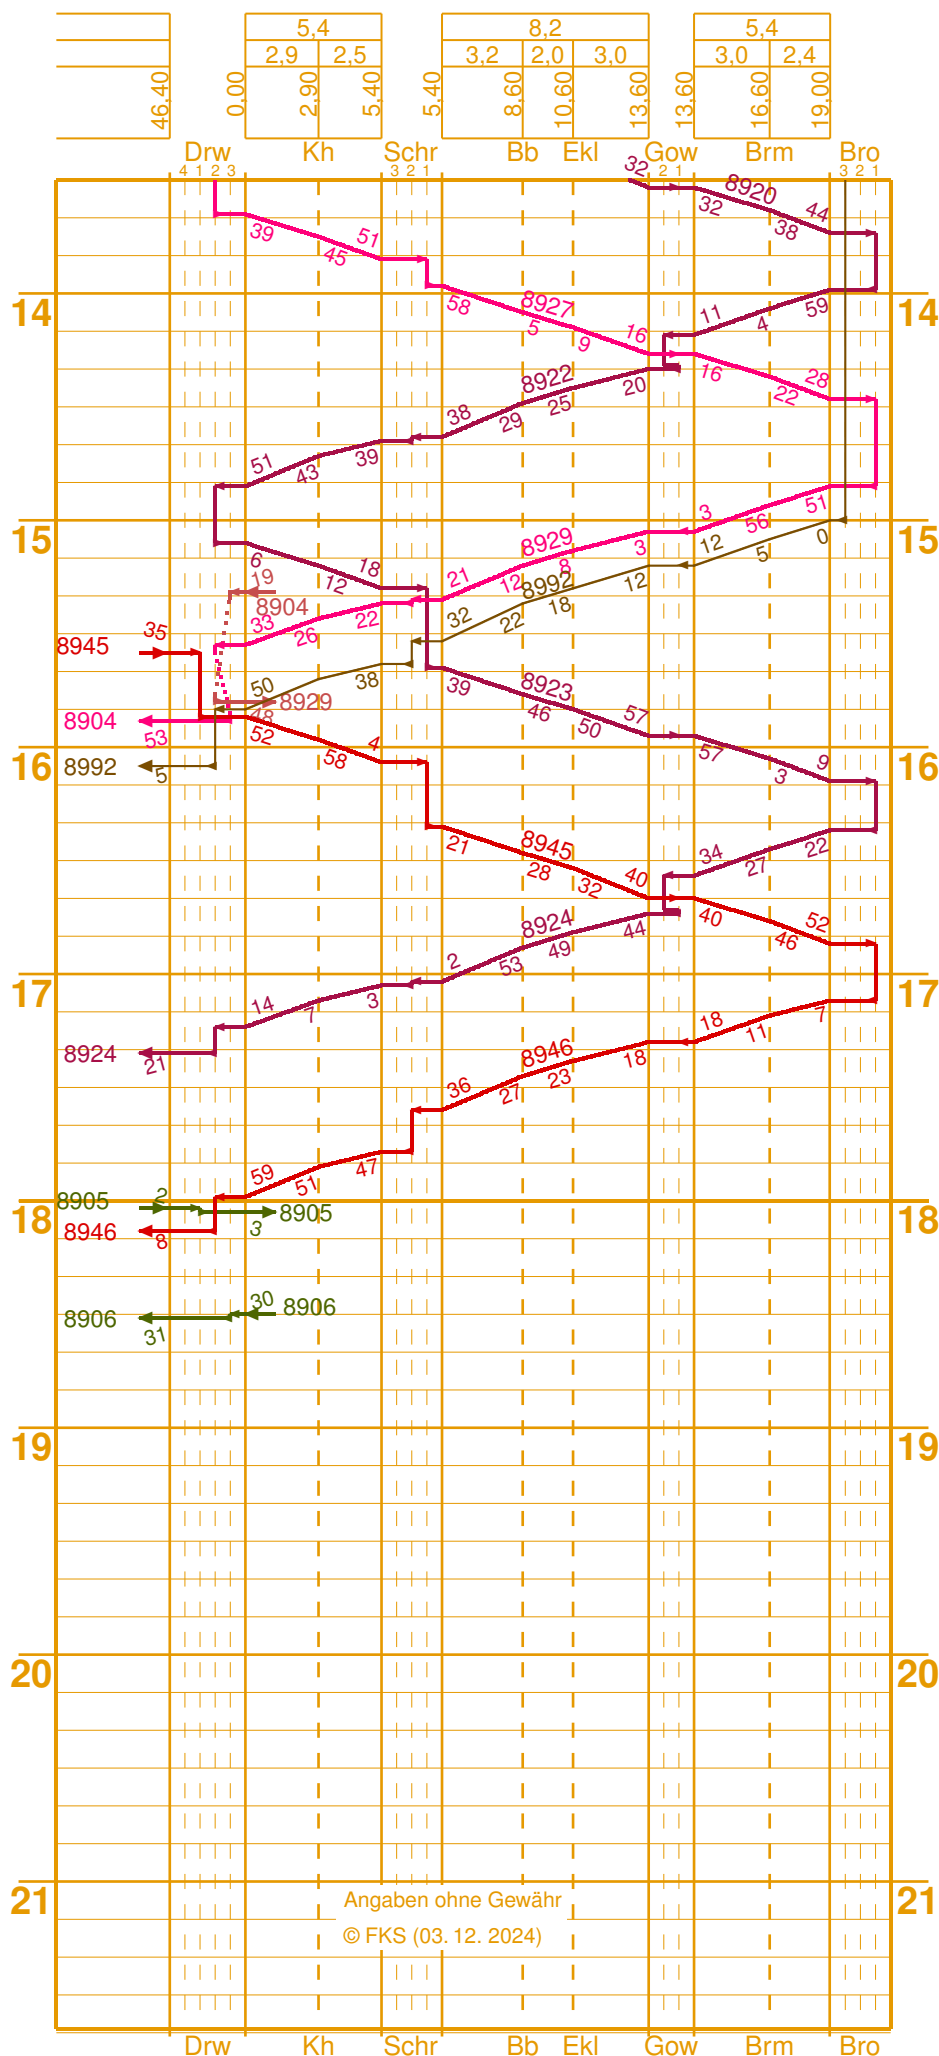

Legende

- Wagenzugumlauf 1;
Est Wernigerode: Dampflok
99 222 o. 99²³⁻²⁴
- Wagenzugumlauf 3a, 4;
Est Wernigerode*: Dampflok
99 222 o. 99²³⁻²⁴
- Wagenzugumlauf 3b, 4, 3a;
Est Nordhausen Nord^{??}:
Dampflok 99²³⁻²⁴
- Wagenzugumlauf 4, 3b;
Est Wernigerode^{??}: Dampflok
99 222 o. 99²³⁻²⁴
- Wagenzugumlauf 6;
Est Wernigerode: Sonderzug
der HSB zum Brocken mit
Dampflok 99 222 o. 99²³⁻²⁴
- Wagenzugumlauf 9;
Est Wernigerode: Diesellok
199⁸

Bitte Korrekturhinweise dem
WWW-Betreuer des FKS mitteilen!

* im Bahnhof Drei Annen Hohne
Loktausch zwischen den Zügen
8920/8903 und 8929/8904.