

Selketalbahn

Fahrplan der Harzer Schmalspurbahnen GmbH (HSB)
gültig vom 30.09.2024 bis 03.11.2024

Quedlinburg – Gernrode – Alexisbad – Güntersberge

Nebenbahn 1000 mm Spurweite

9,05		
4,87	2,39	1,79
4,87	7,26	9,05

6,9		
1,5	4,2	1,2
1,50	5,70	6,90

3,3	
3,3	
10,20	


4,4	
1,5	2,9
11,70	14,60

3,1	
3,1	
17,70	

4,1	
3,71	0,39
21,41	21,80

8,7		
5,2	3,5	
27,00		

M 1 : 300 000

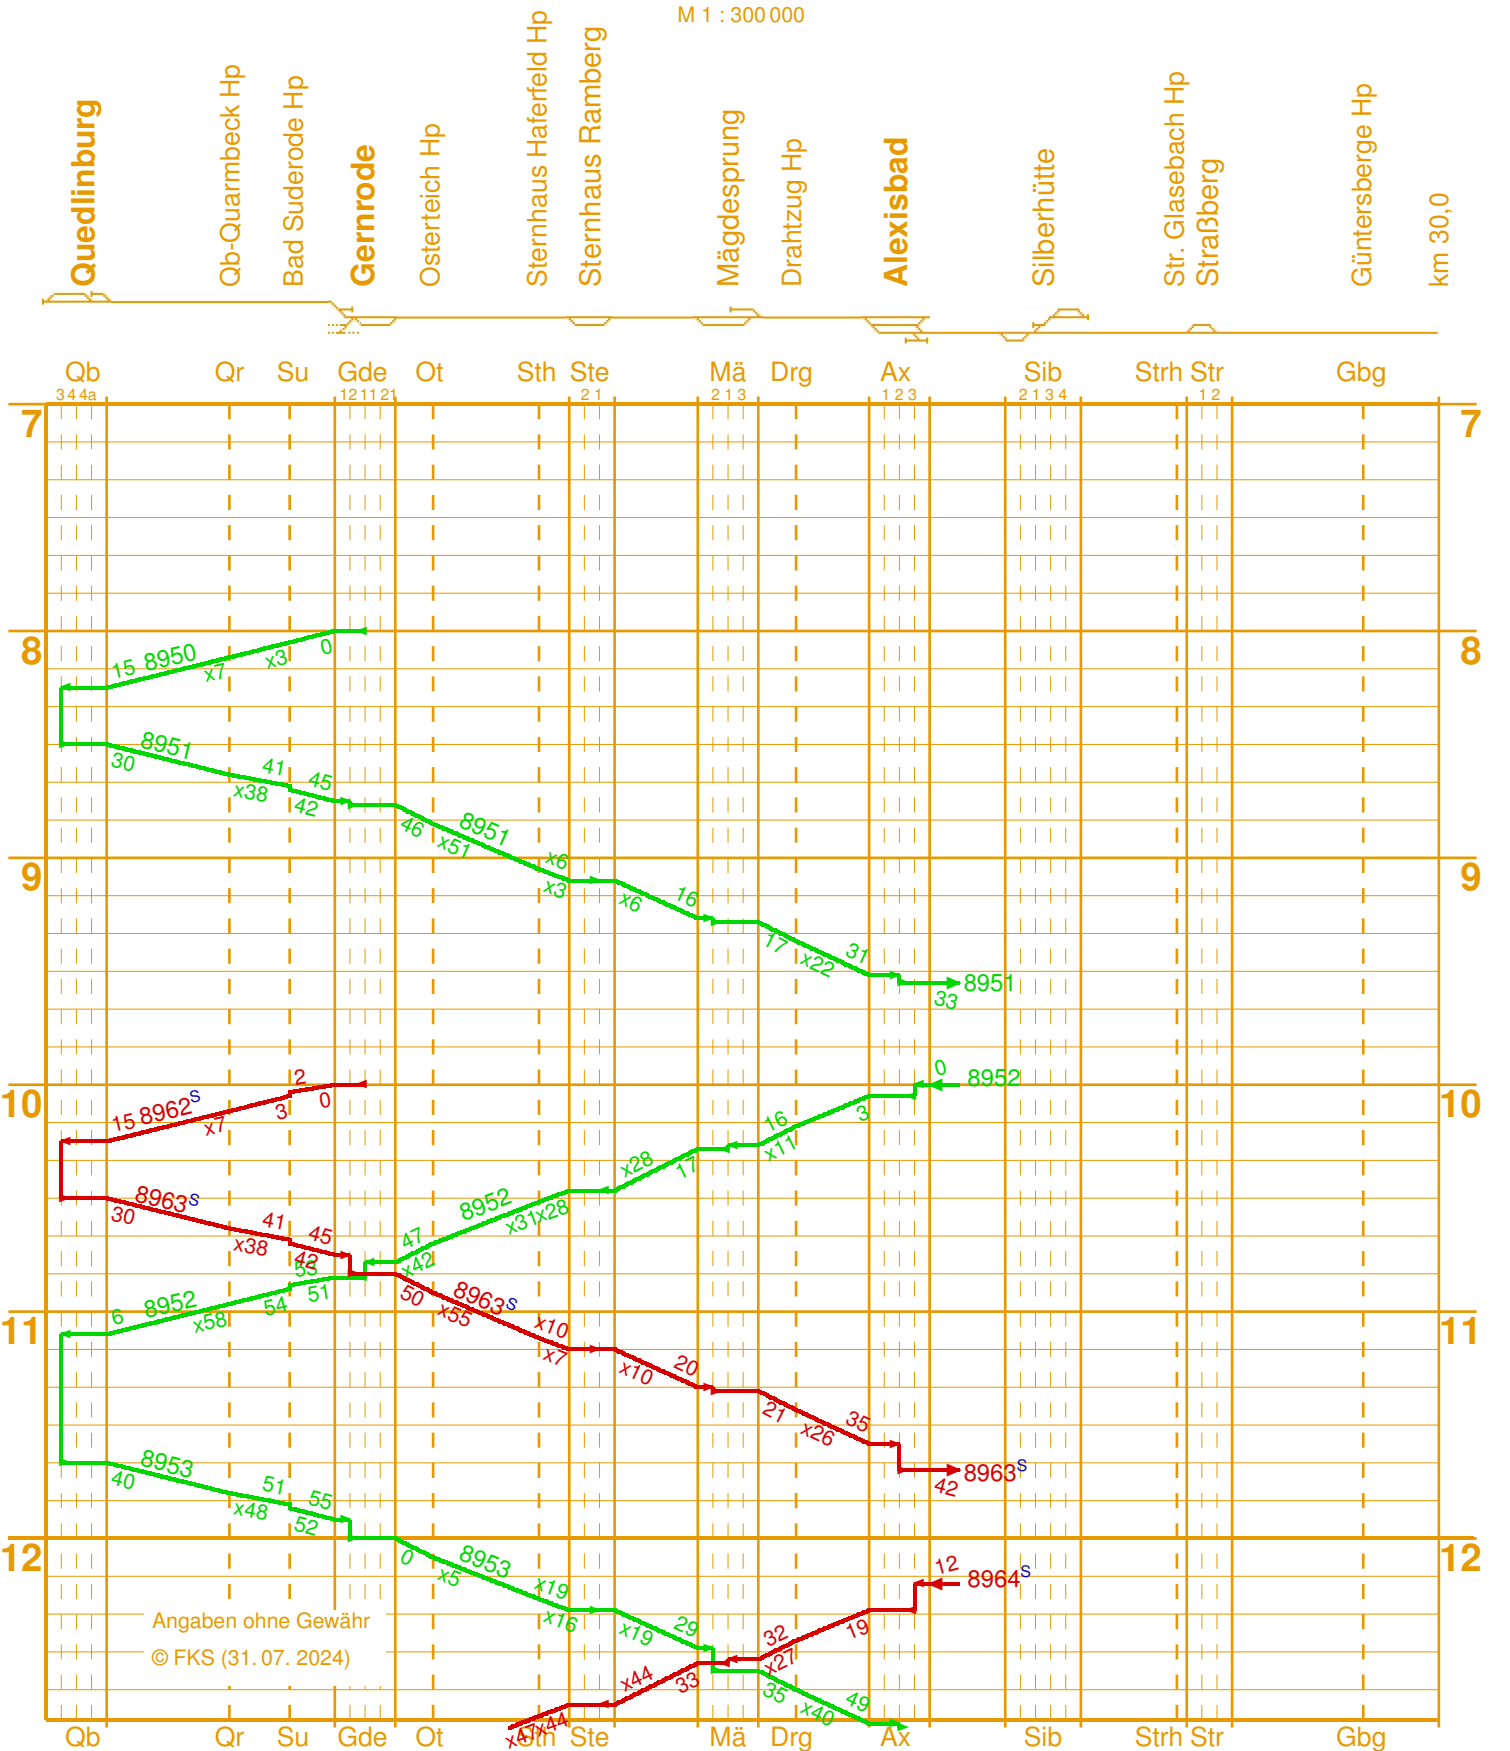

Fahrplan der Harzer Schmalspurbahnen GmbH (HSB)
gültig vom 30.09.2024 bis 03.11.2024

Güntersberge – Stiege – Hasselfelde

Nebenbahn 1000 mm Spurweite

8.7	5.2	4.91
3.5	0.8	4.4
27.00	30.50	35.70
30.50	31.30	40.61

M 1 : 300 000

Stiege – Eisfelder Talmühle

Nebenbahn 1000 mm Spurweite

6.8	1.8	6.6
2.9	3.9	1.8
0.00	2.90	17.30
2.90	6.80	14.00
	8.60	13.00


M 1 : 300 000

Alexisbad – Harzgerode

Nebenbahn 1000 mm Spurweite

2.9
2.9
0.00
2.90

M 1 : 300 000

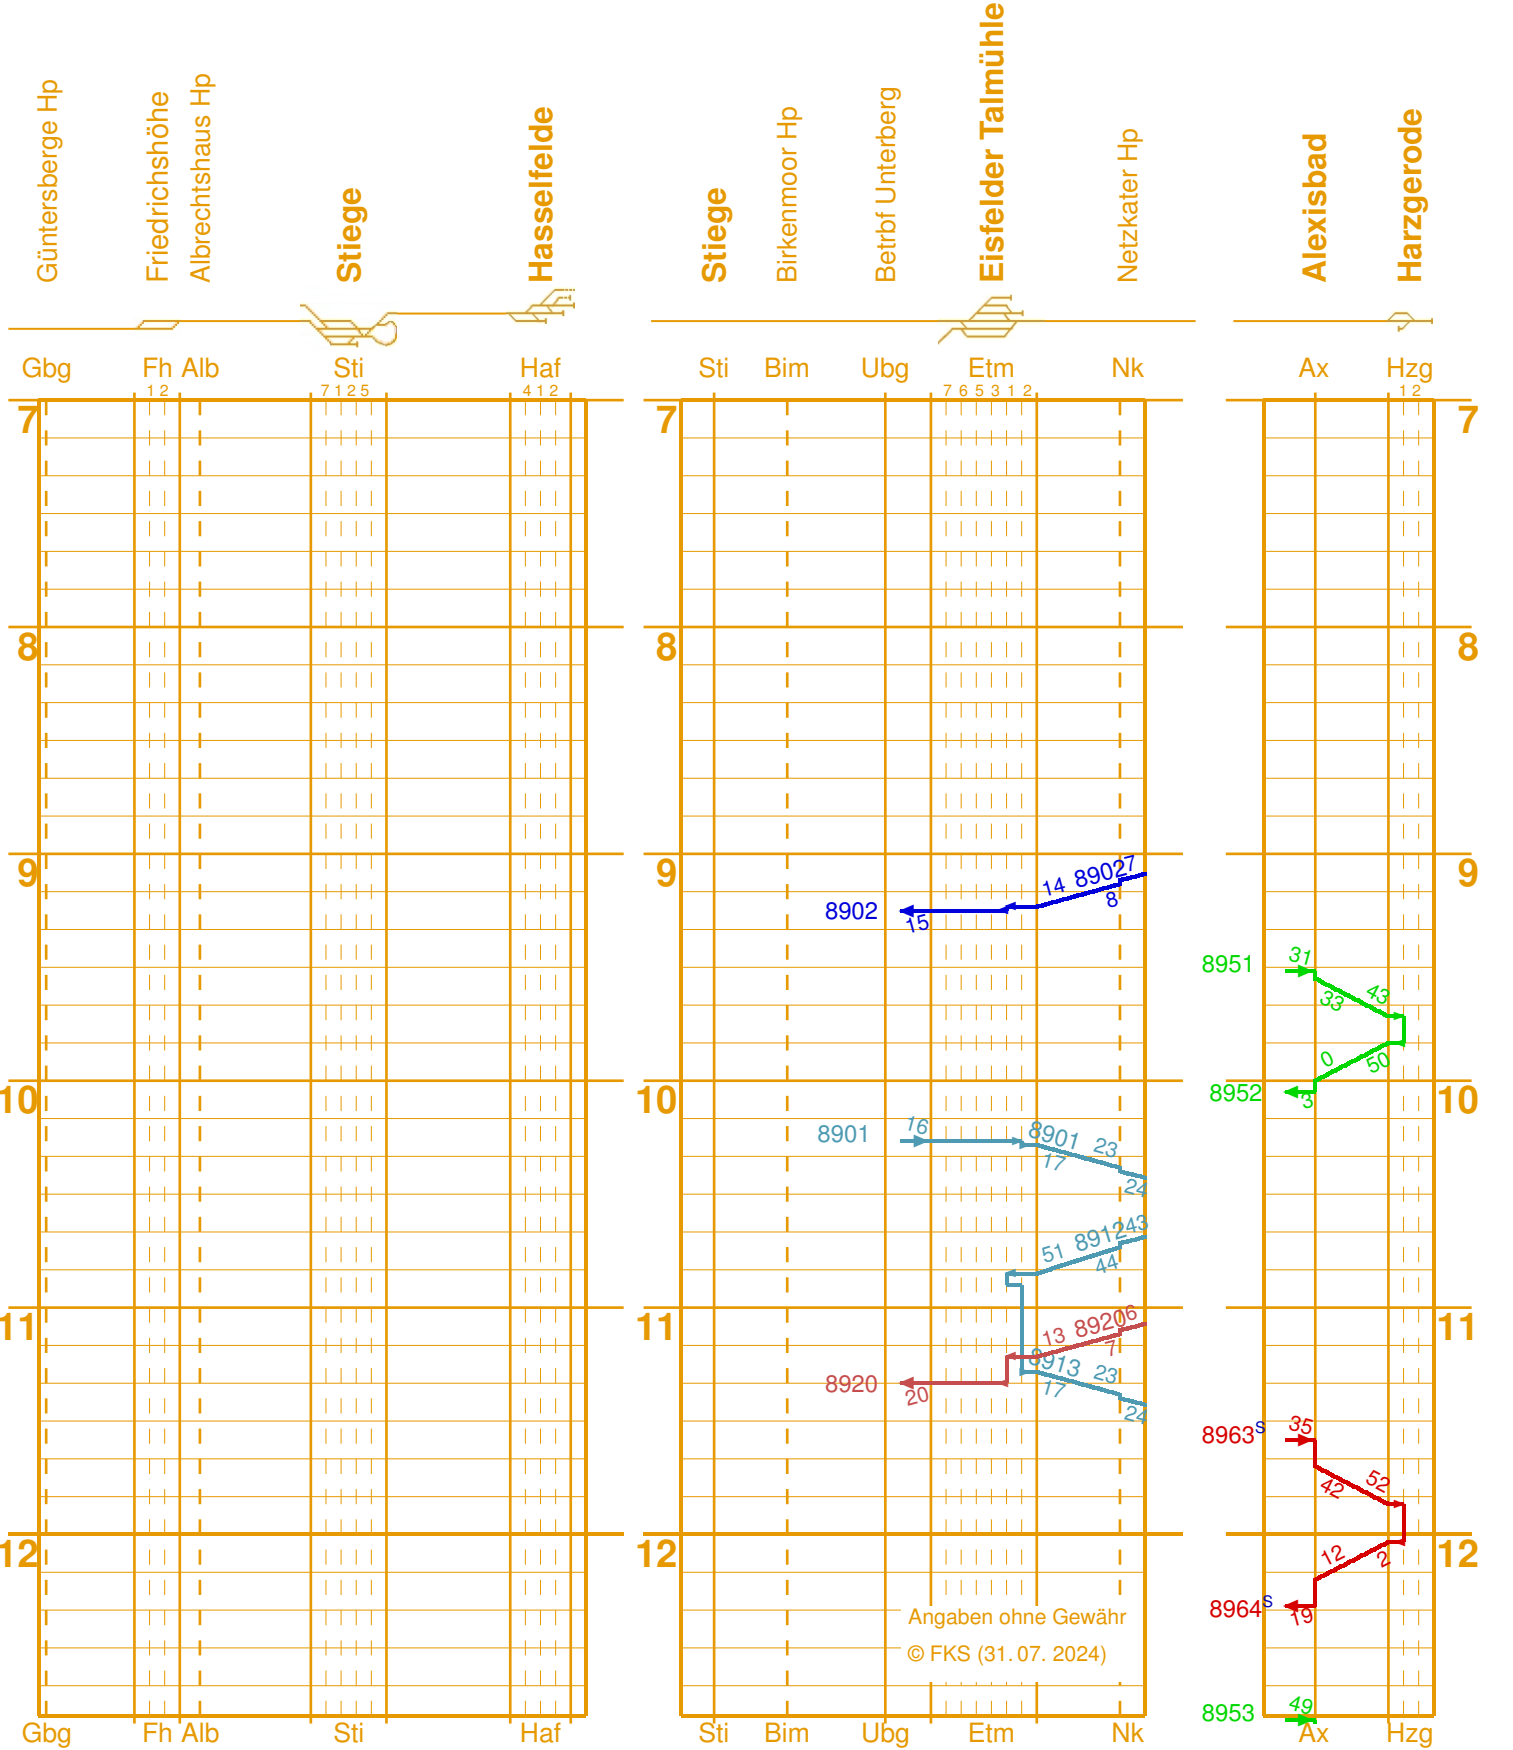

9,05		
4,87	2,39	1,79
0,00	4,87	7,26
		9,05

6,9		
1,5	4,2	1,2
0,00	1,50	5,70
		6,90

3,3	
3,3	
6,90	10,20


4,4	
1,5	2,9
10,20	11,70
	14,60

3,1	
3,1	
14,60	17,70

4,1	
3,71	0,39
17,70	21,41
	21,80

8,5	
5,2	3,5
21,80	27,00

M 1 : 300 000

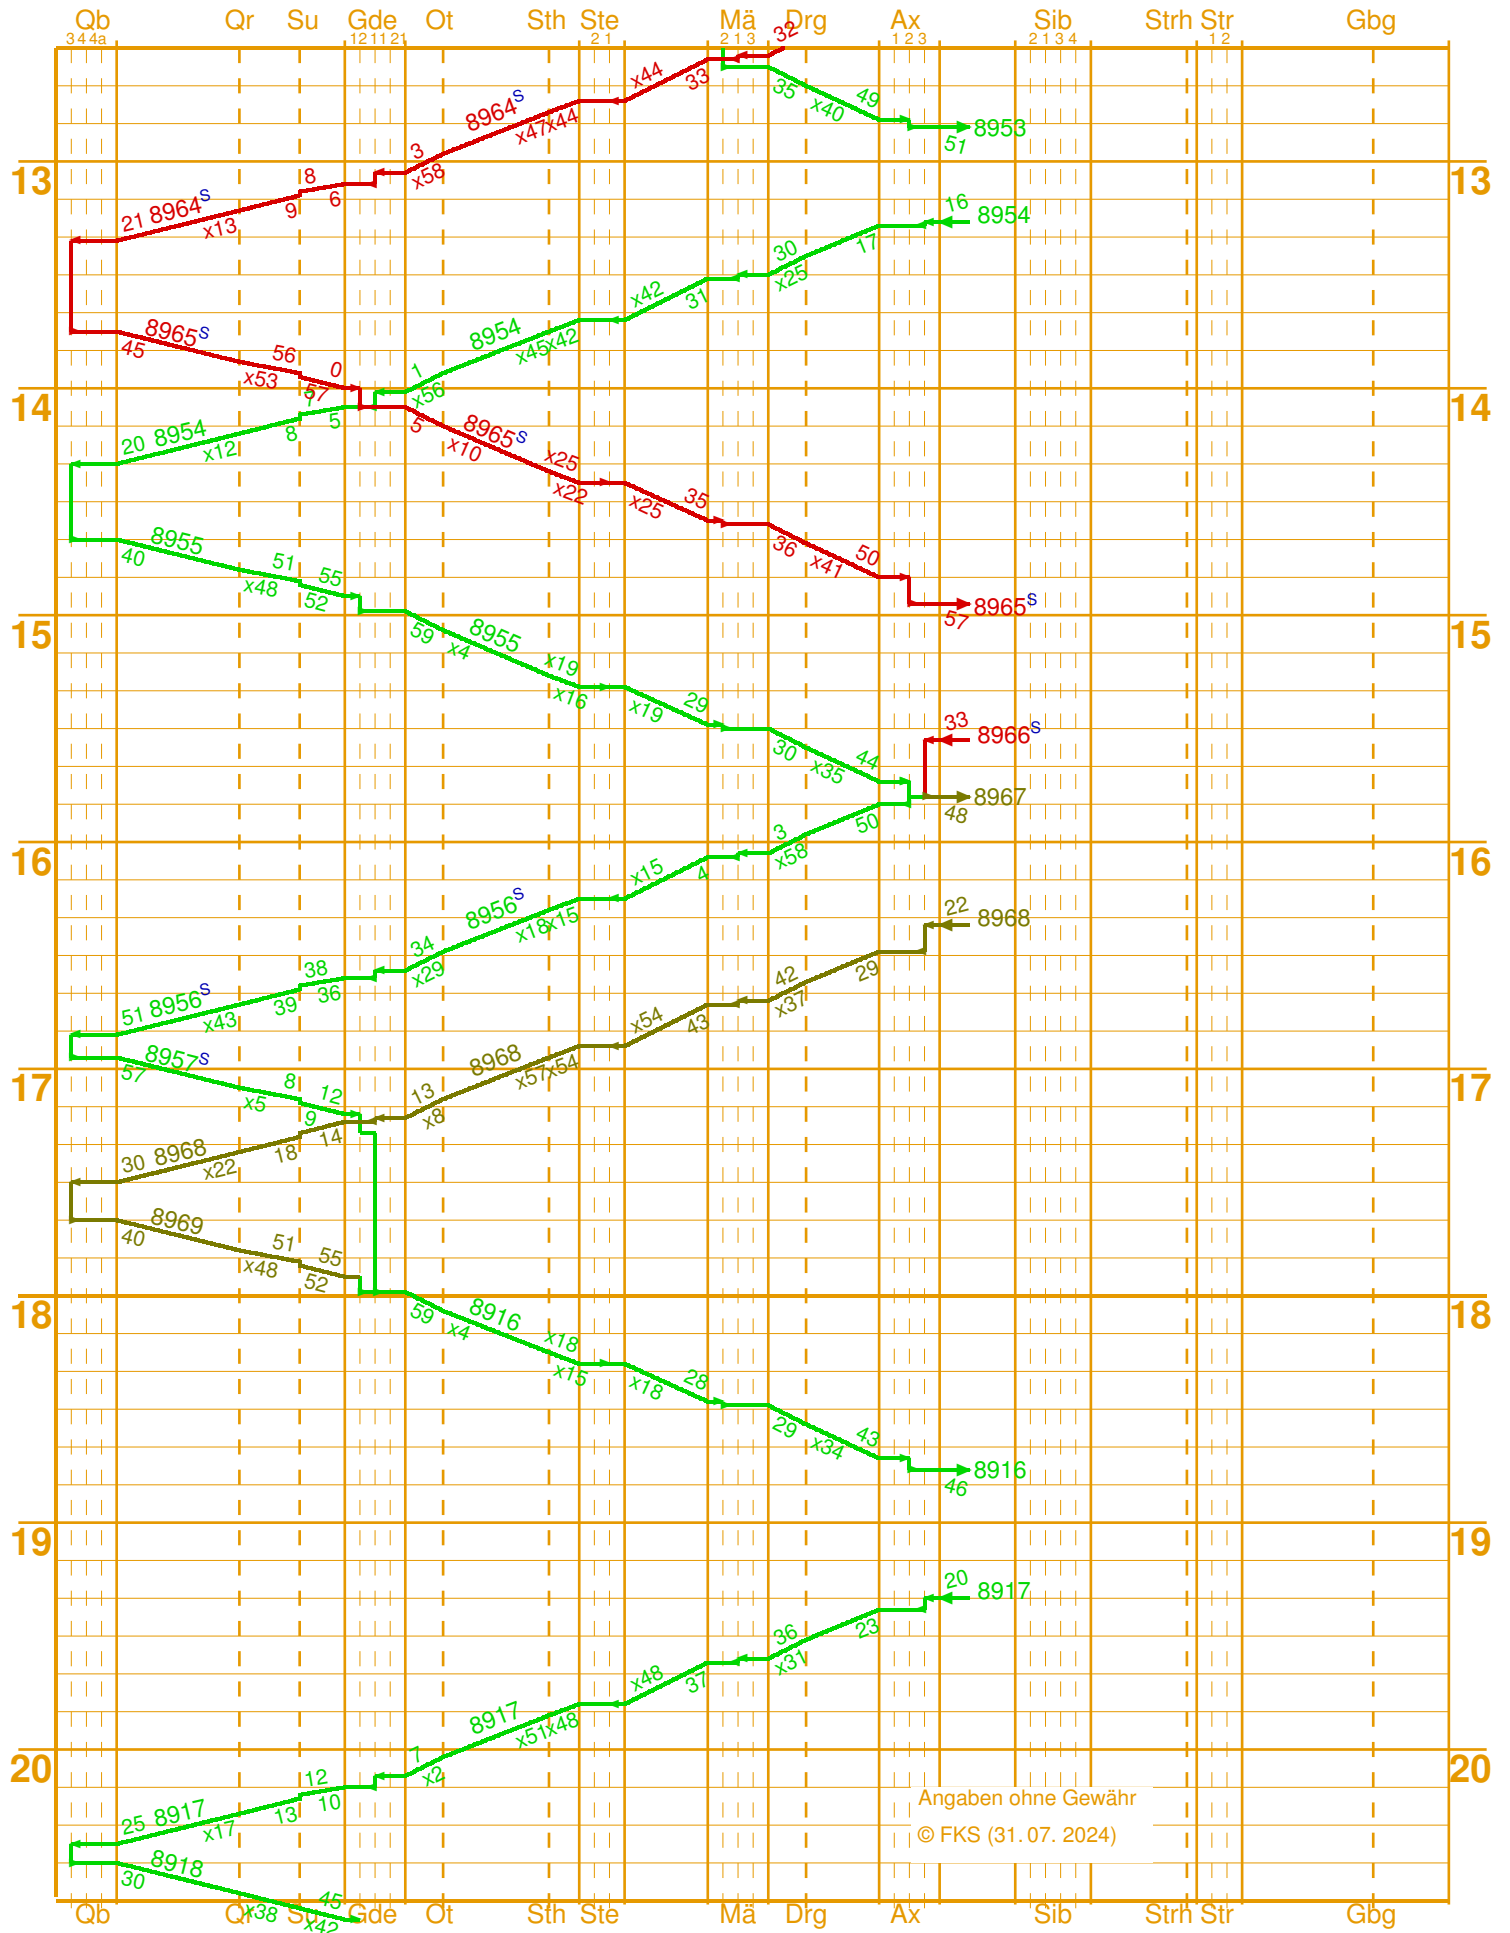

8.7
3.5
27.00
30.50

5.2
4.4
0.8
30.50
31.30
35.70

4.91
4.91
35.70
40.61

M 1 : 300 000

Gbg Fh Alb Sti Haf

12 7 1 2 5

6.8
2.9
2.90
6.80
1.8
1.8
0.00
8.60

M 1 : 300 000

Sti Bim Ubg Etm Nk

7 6 5 3 1 2

6.6
3.3
1.2
17.30
14.00

2.9
2.9
0.00
2.90

M 1 : 300 000

Ax Hzg

12

13

14

15

16

17

18

19

20

Gbg Fh Alb Sti Haf

13

14

15

16




17

18

19

20

Sti Bim Ubg Etm Nk

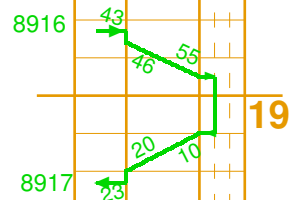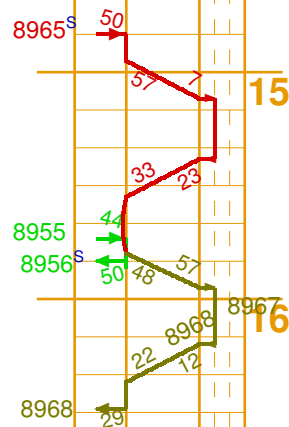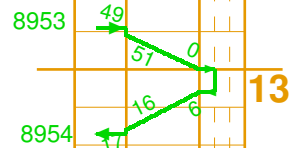


Angaben ohne Gewähr
© FKS (31.07. 2024)

Maßstäbe

Längenmaßstab

Maßstab 1 : 300 000

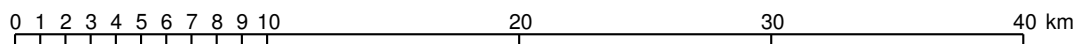

Zeitmaßstab

1 Stunde $\Rightarrow$ 3 cm

10 Minuten $\Rightarrow$ 5 mm

1 Minute $\Rightarrow$ 0,5 mm

Legende

Sa,S verkehrt nur samstags, sonntags und an Feiertagen

S Zug verkehrt nur vom 30.09. bis 27.10.2024

— Wagenzugumlauf 3b/3a; Est Nordhausen Nord: Dampflokomotive 99²³⁻²⁴

— Wagenzugumlauf 5; Est Gernrode: Dampflokomotive 99²³⁻²⁴

— 30.09. – 27.10.2024 Wagenzugumlauf 5; Est Gernrode: Dampflokomotive 99²³⁻²⁴

28.10. – 03.11.2024 Triebwagenumlauf 9; Est Gernrode: Triebwagen 187 016 – 187 019

— Triebwagenumlauf 7; Est Nordhausen Nord: Triebwagen 187 016 – 187 019

— Triebwagenumlauf 8; Est Wernierode: Triebwagen 187 016 – 187 019

— Triebwagenumlauf 9; Est Gernrode: Triebwagen 187 016 – 187 019

Bitte Korrekturhinweise dem [WWW-Betreuer des FKS](#) mitteilen!