


gültig vom 29.11. bis 20.12.2024, nicht am 07.12.2024

Nebenbahn 1000 mm Spurweite

0,00	2,9
0,00	2,9

M 1 : 300 000

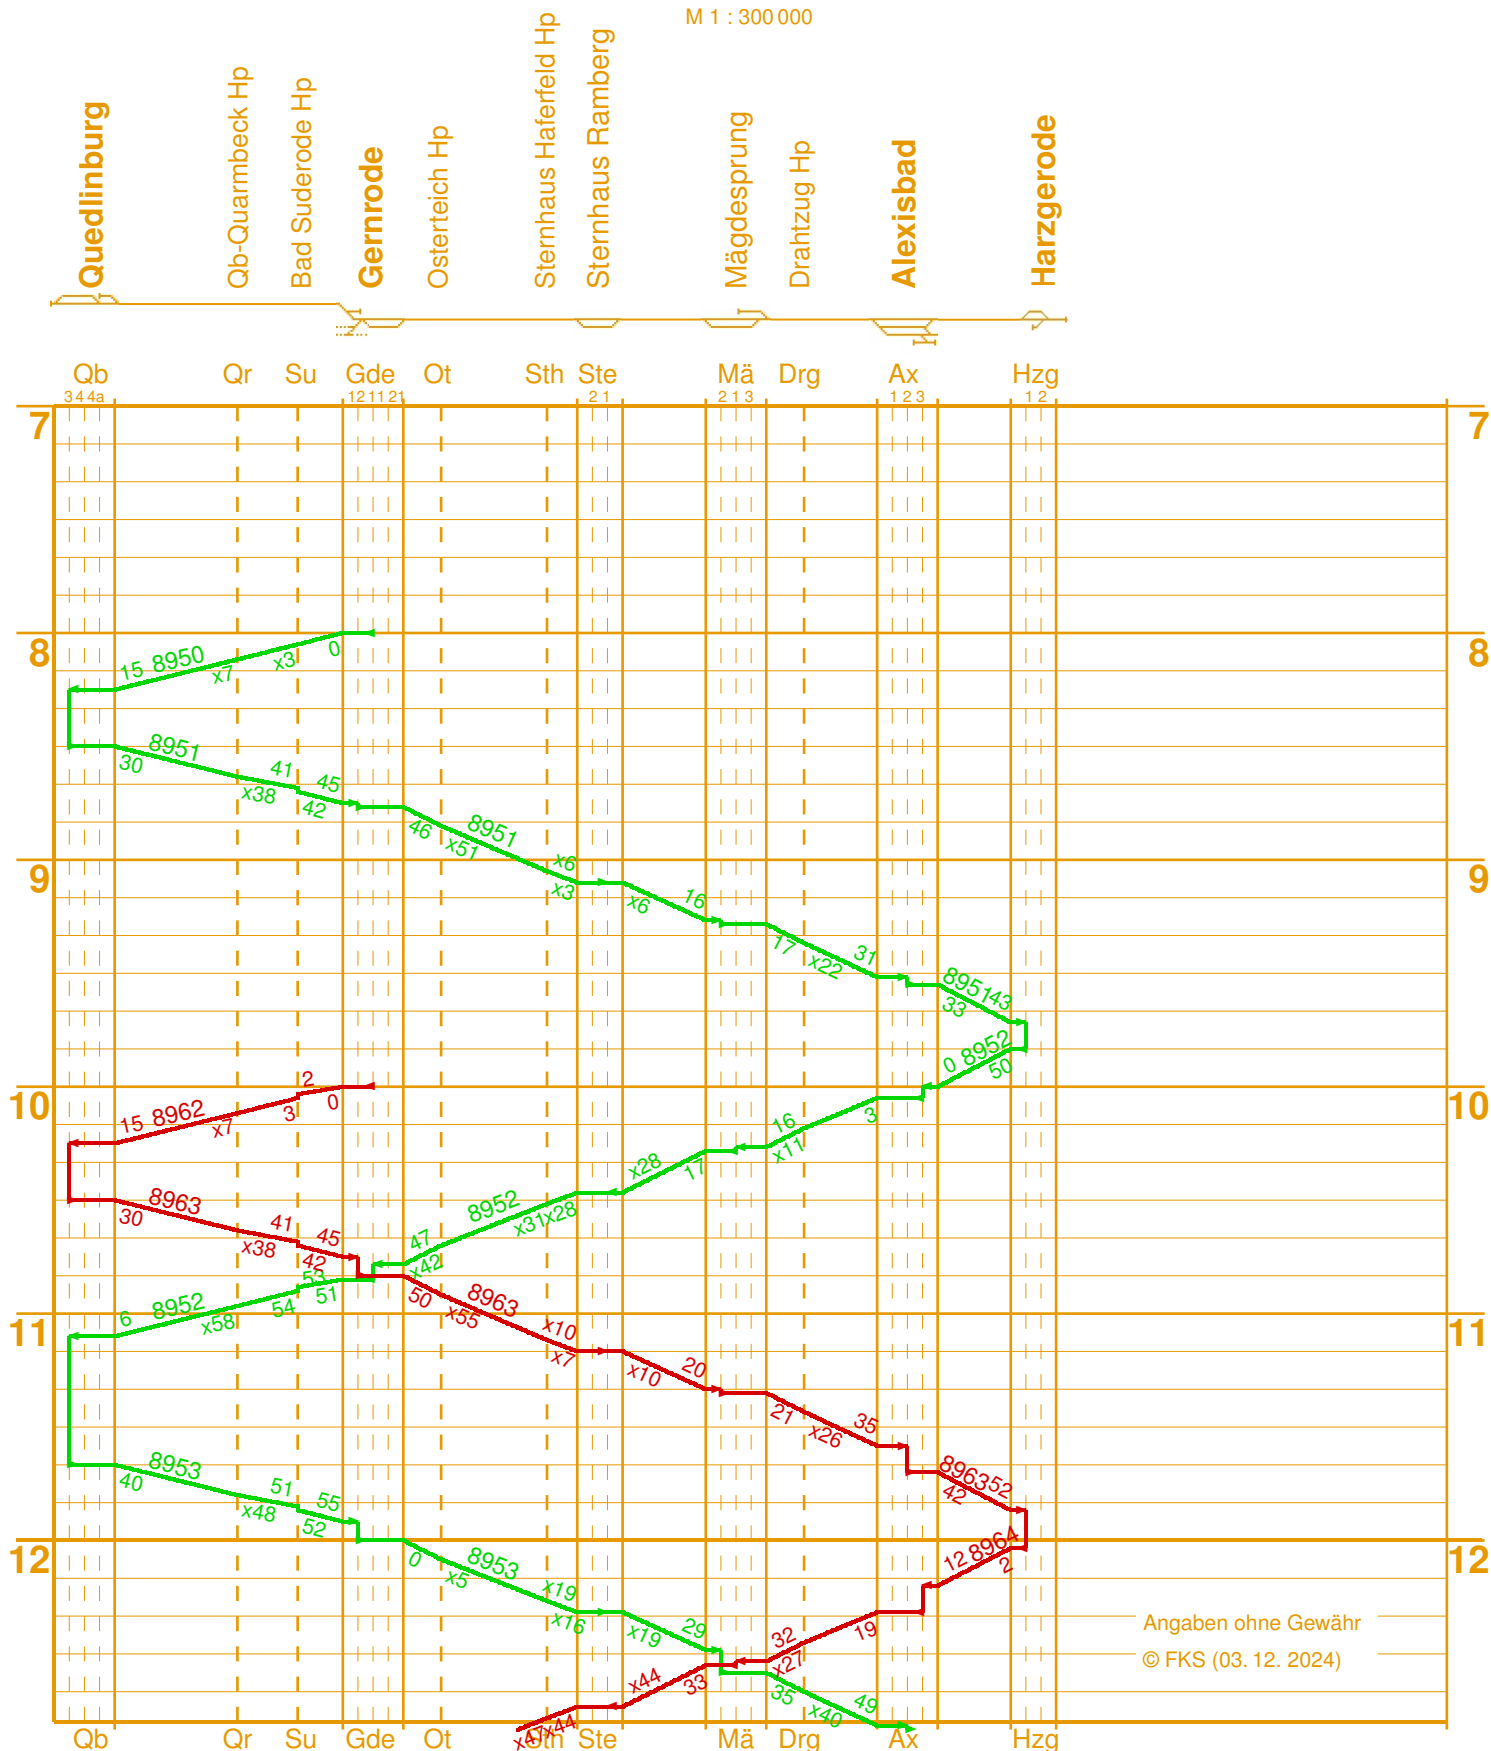

	9,05		
4,87	2,39	1,79	
4,87	7,26	9,05	


0,00	1,5	4,2	1,2
1,50			
5,70			
6,90			

3,3	0.20
3,3	10.20

	4,4
1,5	2,9
10,20	
11,70	
	14,60

0.00	2.9
	2.9


M 1 : 300 000

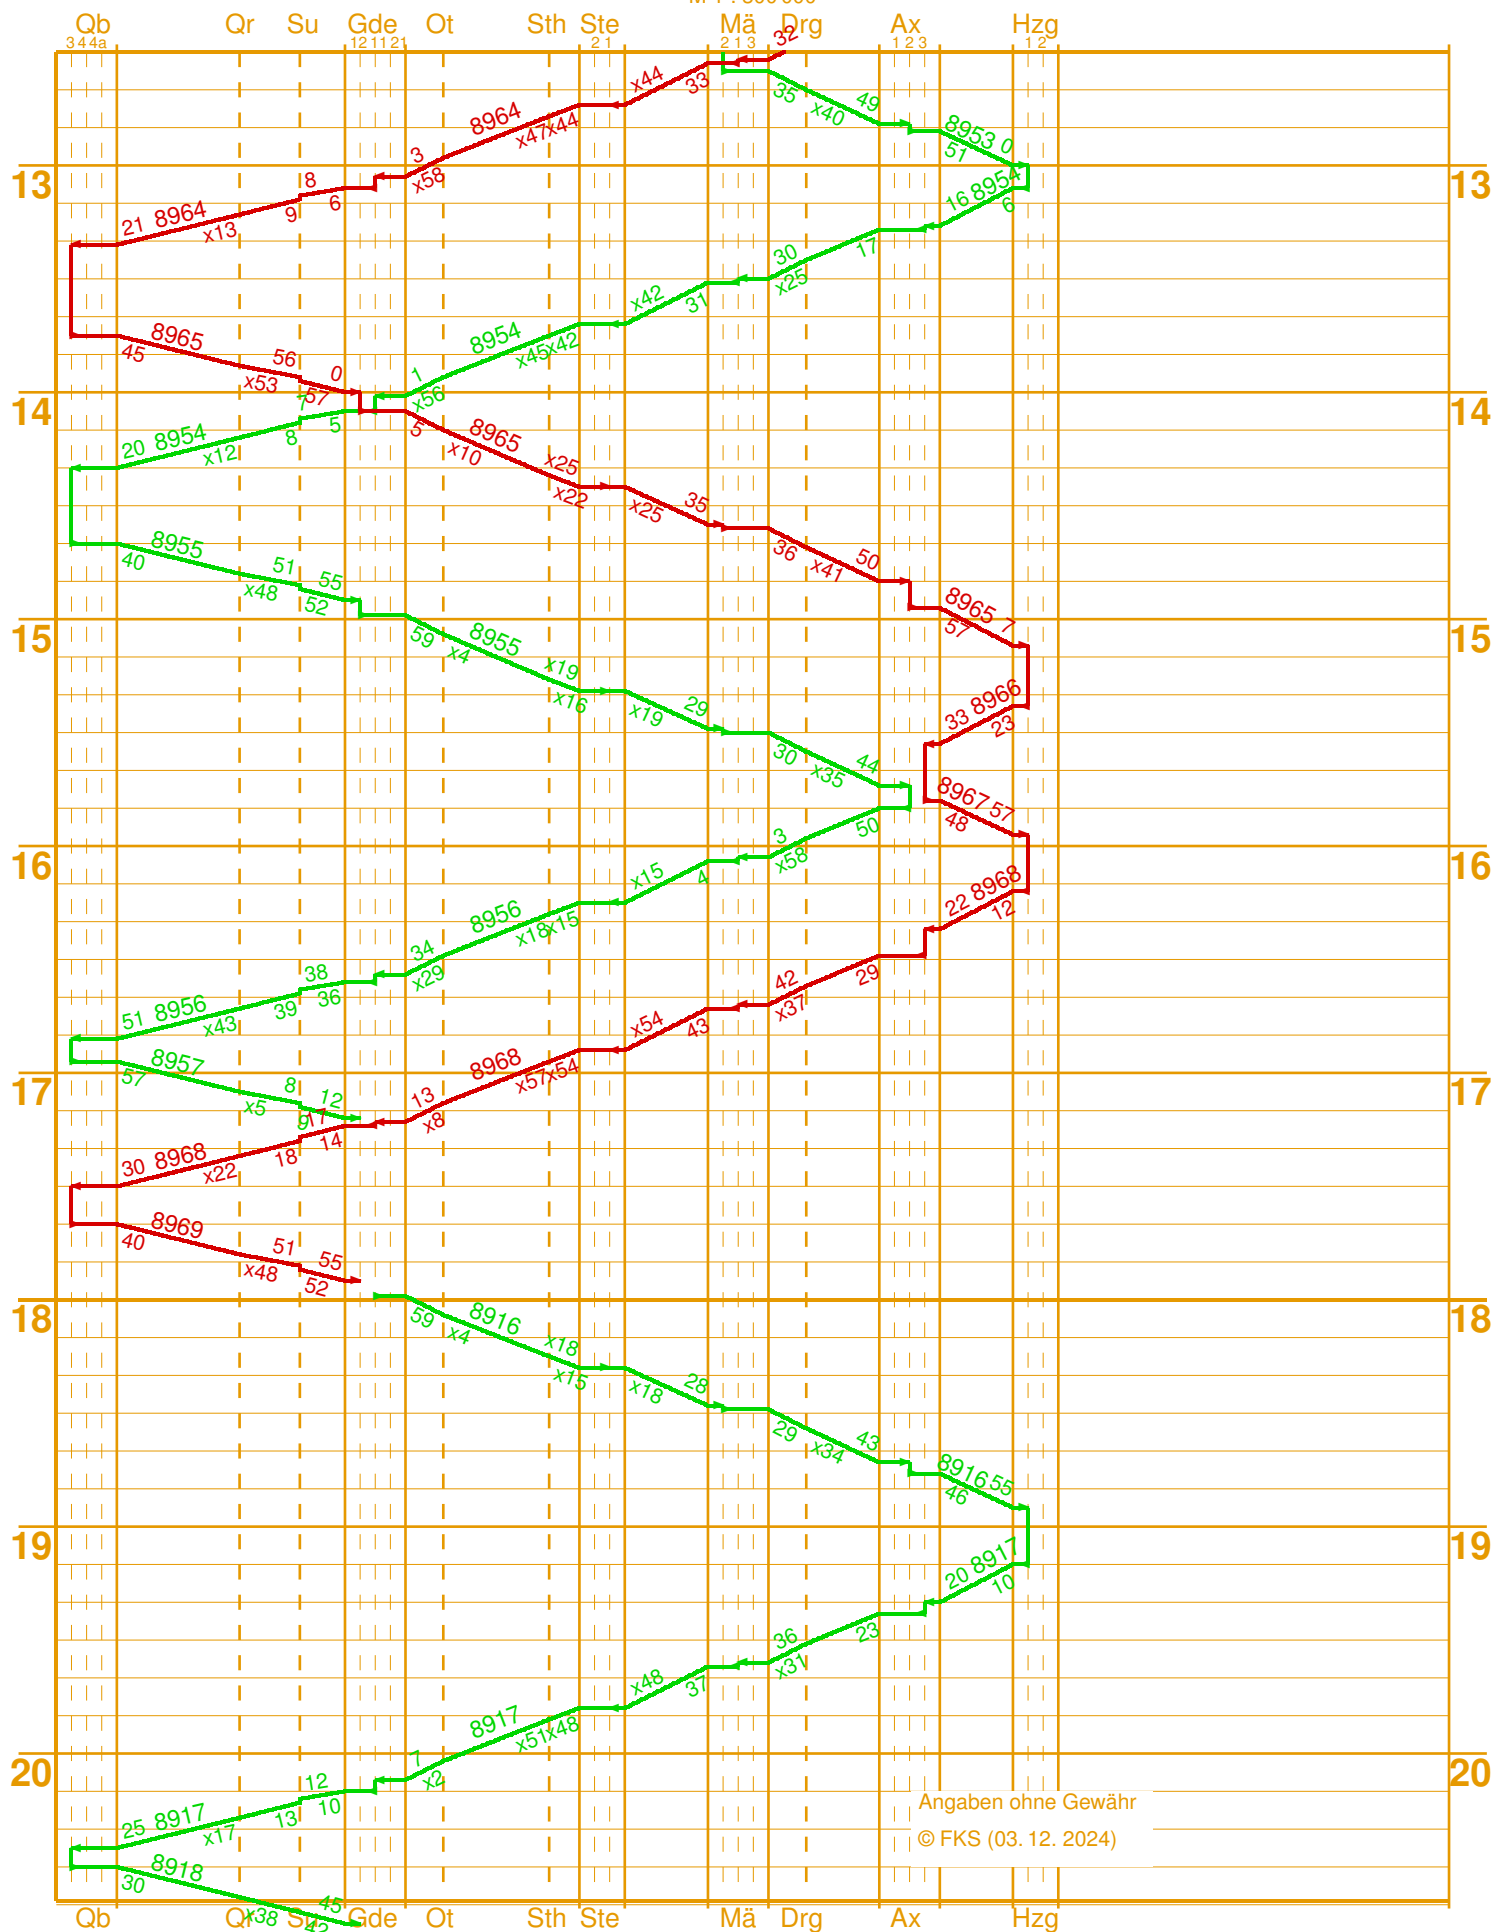

Maßstäbe

Längenmaßstab

Maßstab 1 : 300 000

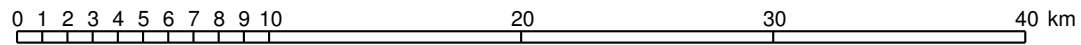

Zeitmaßstab

1 Stunde $\Rightarrow$ 3 cm

10 Minuten $\Rightarrow$ 5 mm

1 Minute $\Rightarrow$ 0,5 mm

Legende

- Umlauf 5 Est Gernrode: Wagenzug mit Dampflok 99^{23–24}
- Umlauf 10 Est Gernrode: Triebwagen 187 016 – 187 019